

OZNACZENIA:



D-6 ist. - istniejące oznakowanie pionowe




- istniejące oznakowanie poziome



- lampa doświetlająca przejście dla pieszych



- kabel zasilający

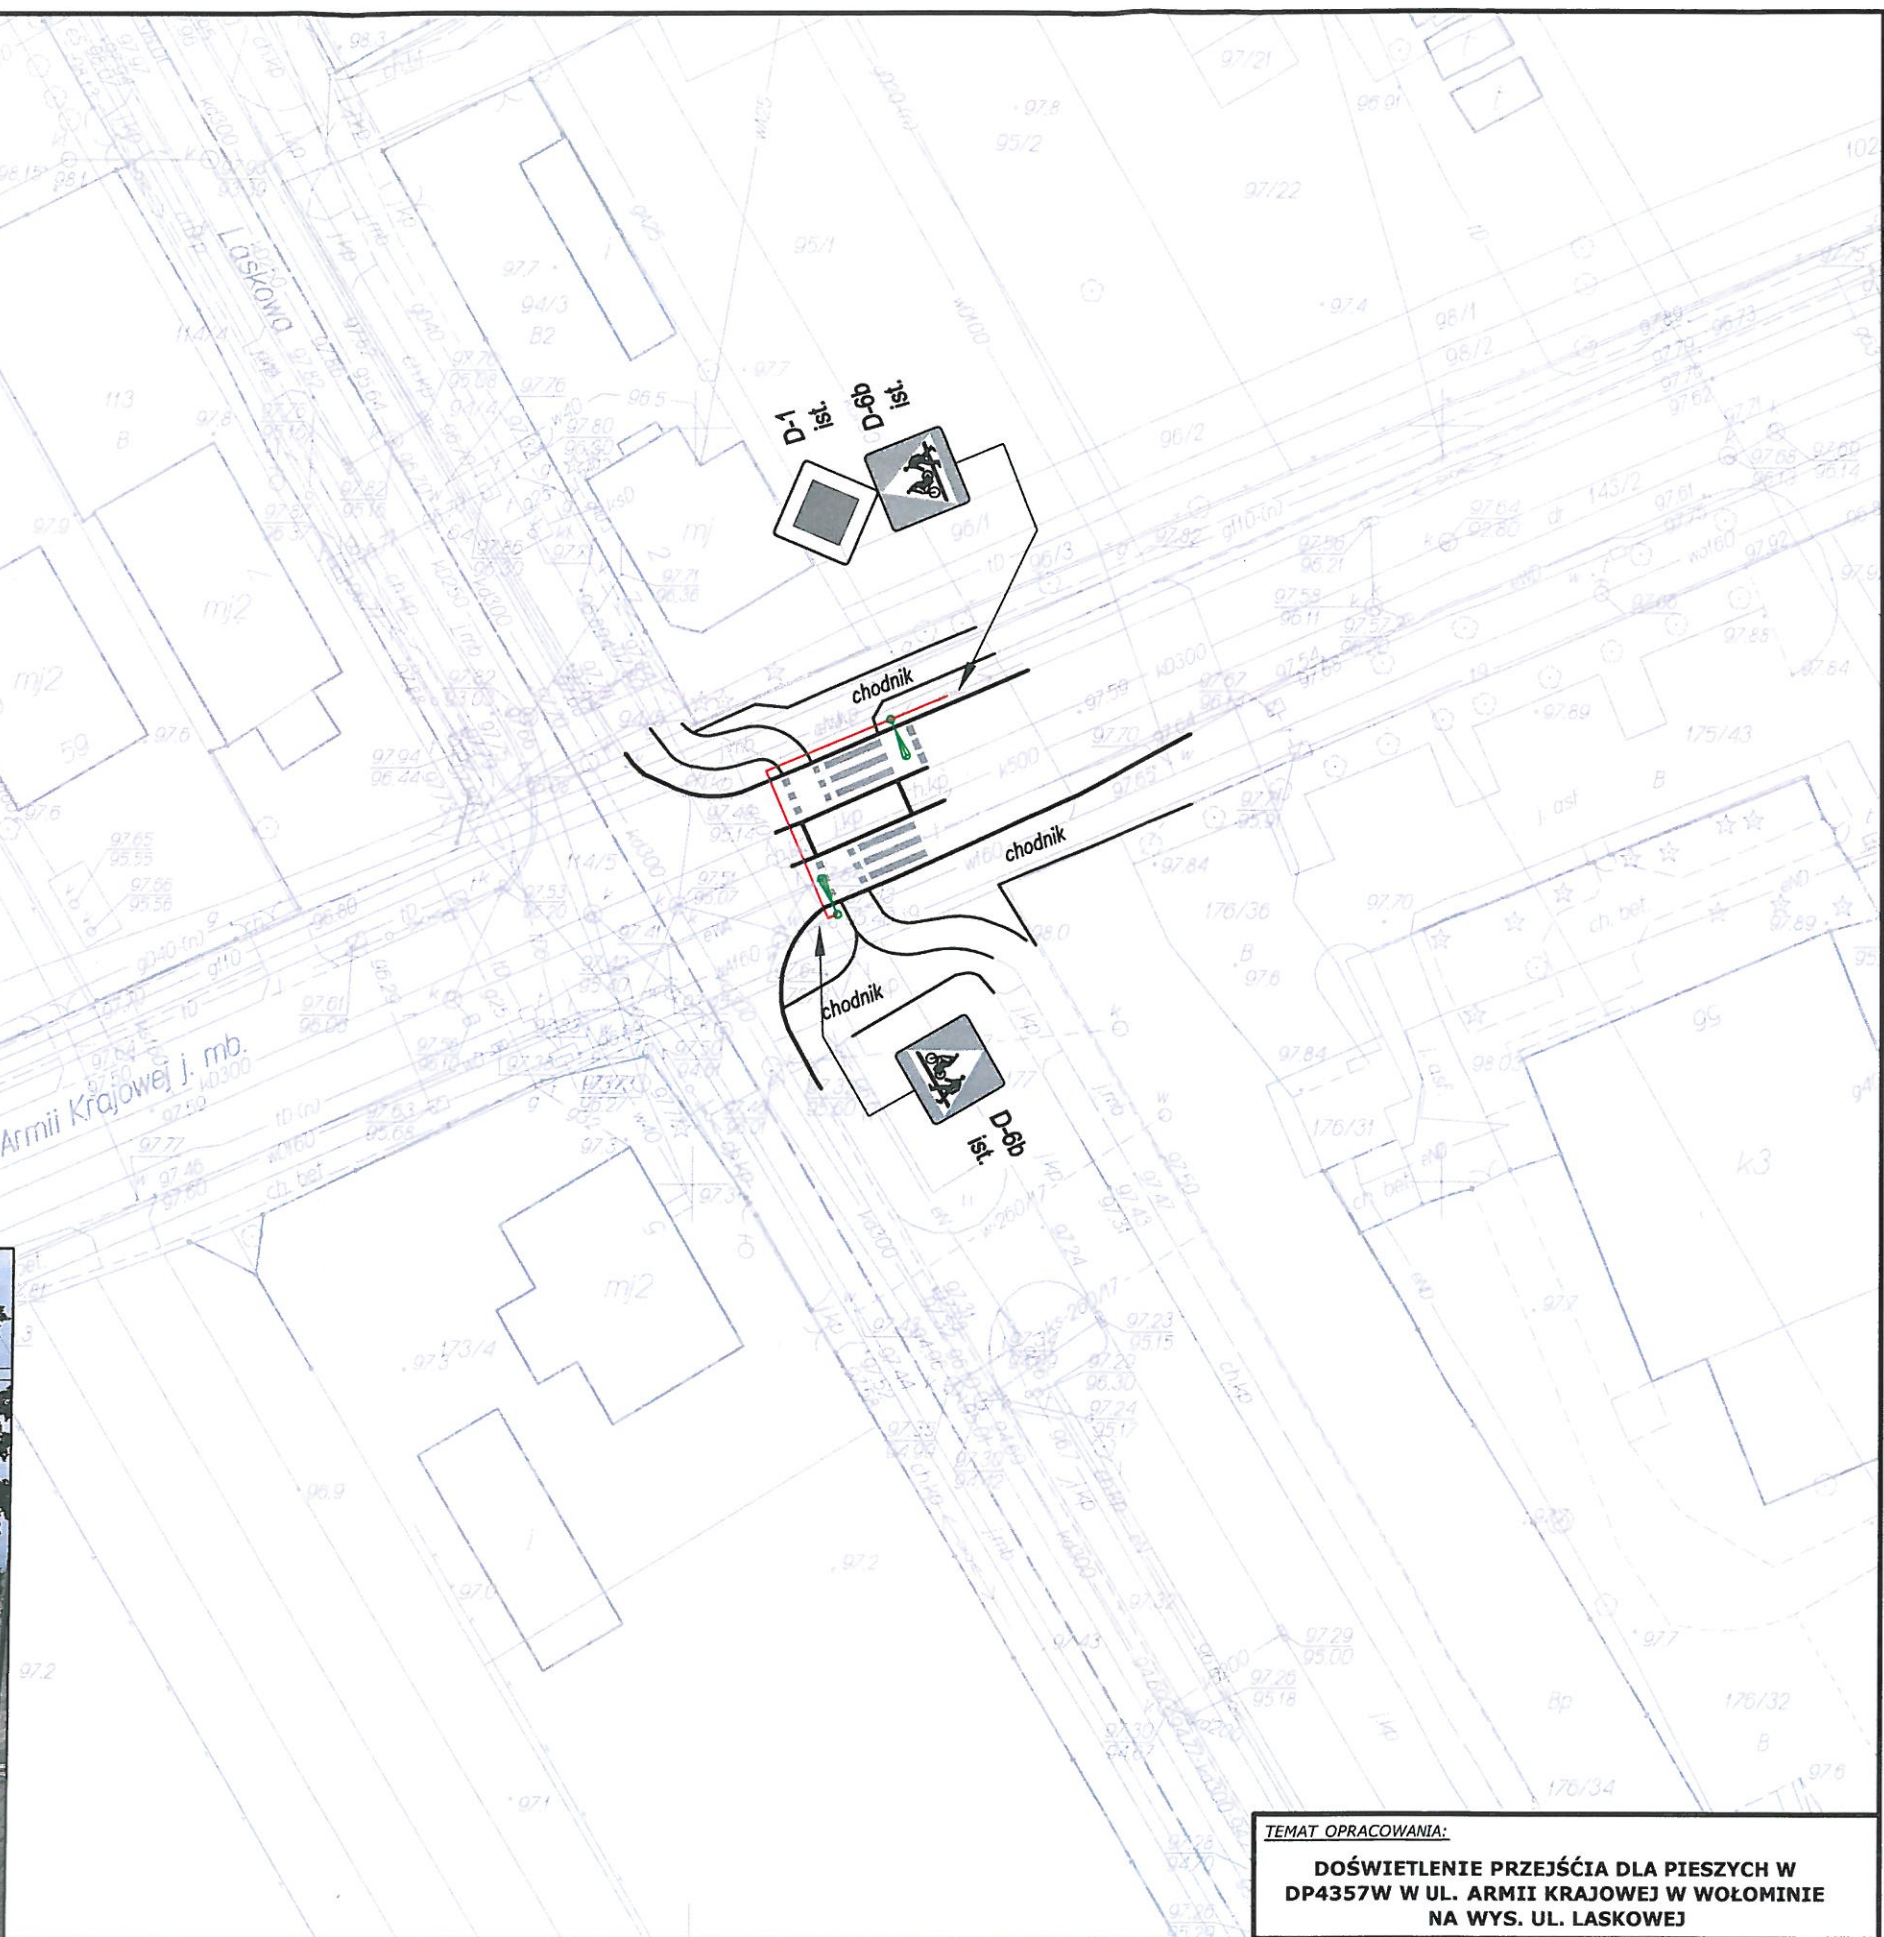

TEMAT OPRACOWANIA:

DOŚWIECENIE PRZEJŚCIA DLA PIESZYCH W
DP4357W W UL. ARMII KRAJOWEJ W WOŁOMINIE
NA WYS. UL. LASKOWEJ

TYTUŁ RYSUNKU:

Plan sytuacyjny

DATA:

lipiec 2018

SKALA:

1:500

NR RYSUNKU:

2.02

OPRACOWUJĄCY:

J. Godlewski

PODPIS:

J. Godlewski