

OZNACZENIA:




D-6 ist. - istniejące oznakowanie pionowe




--- - istniejące oznakowanie poziome



- lampa doświetlająca przejście dla pieszych

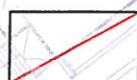

- kabel zasilający

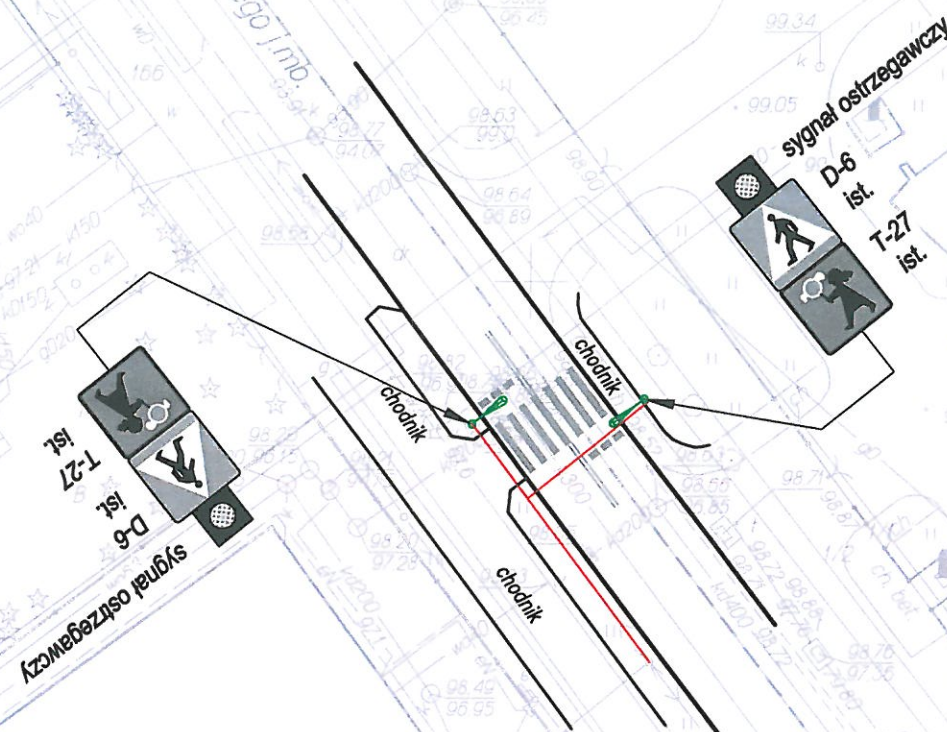

TEMAT OPRACOWANIA:

DOŚWIECENIE PRZEJŚCIA DLA PIESZYCH W
DP4360W W UL. PIŁSUDSKIEGO W WOŁOMINIE

TYTUŁ RYSUNKU:

Plan sytuacyjny

DATA:

lipiec 2018

SKALA:

1:500

NR RYSUNKU:

2.04

OPRACOWUJĄCY:

J. Godlewski

PODPIS:

[Signature]