

# OZNACZENIA:



D-6 ist. - istniejące oznakowanie pionowe




- istniejące oznakowanie poziome



- lampa doświetlająca przejście dla pieszych



- kabel zasilający

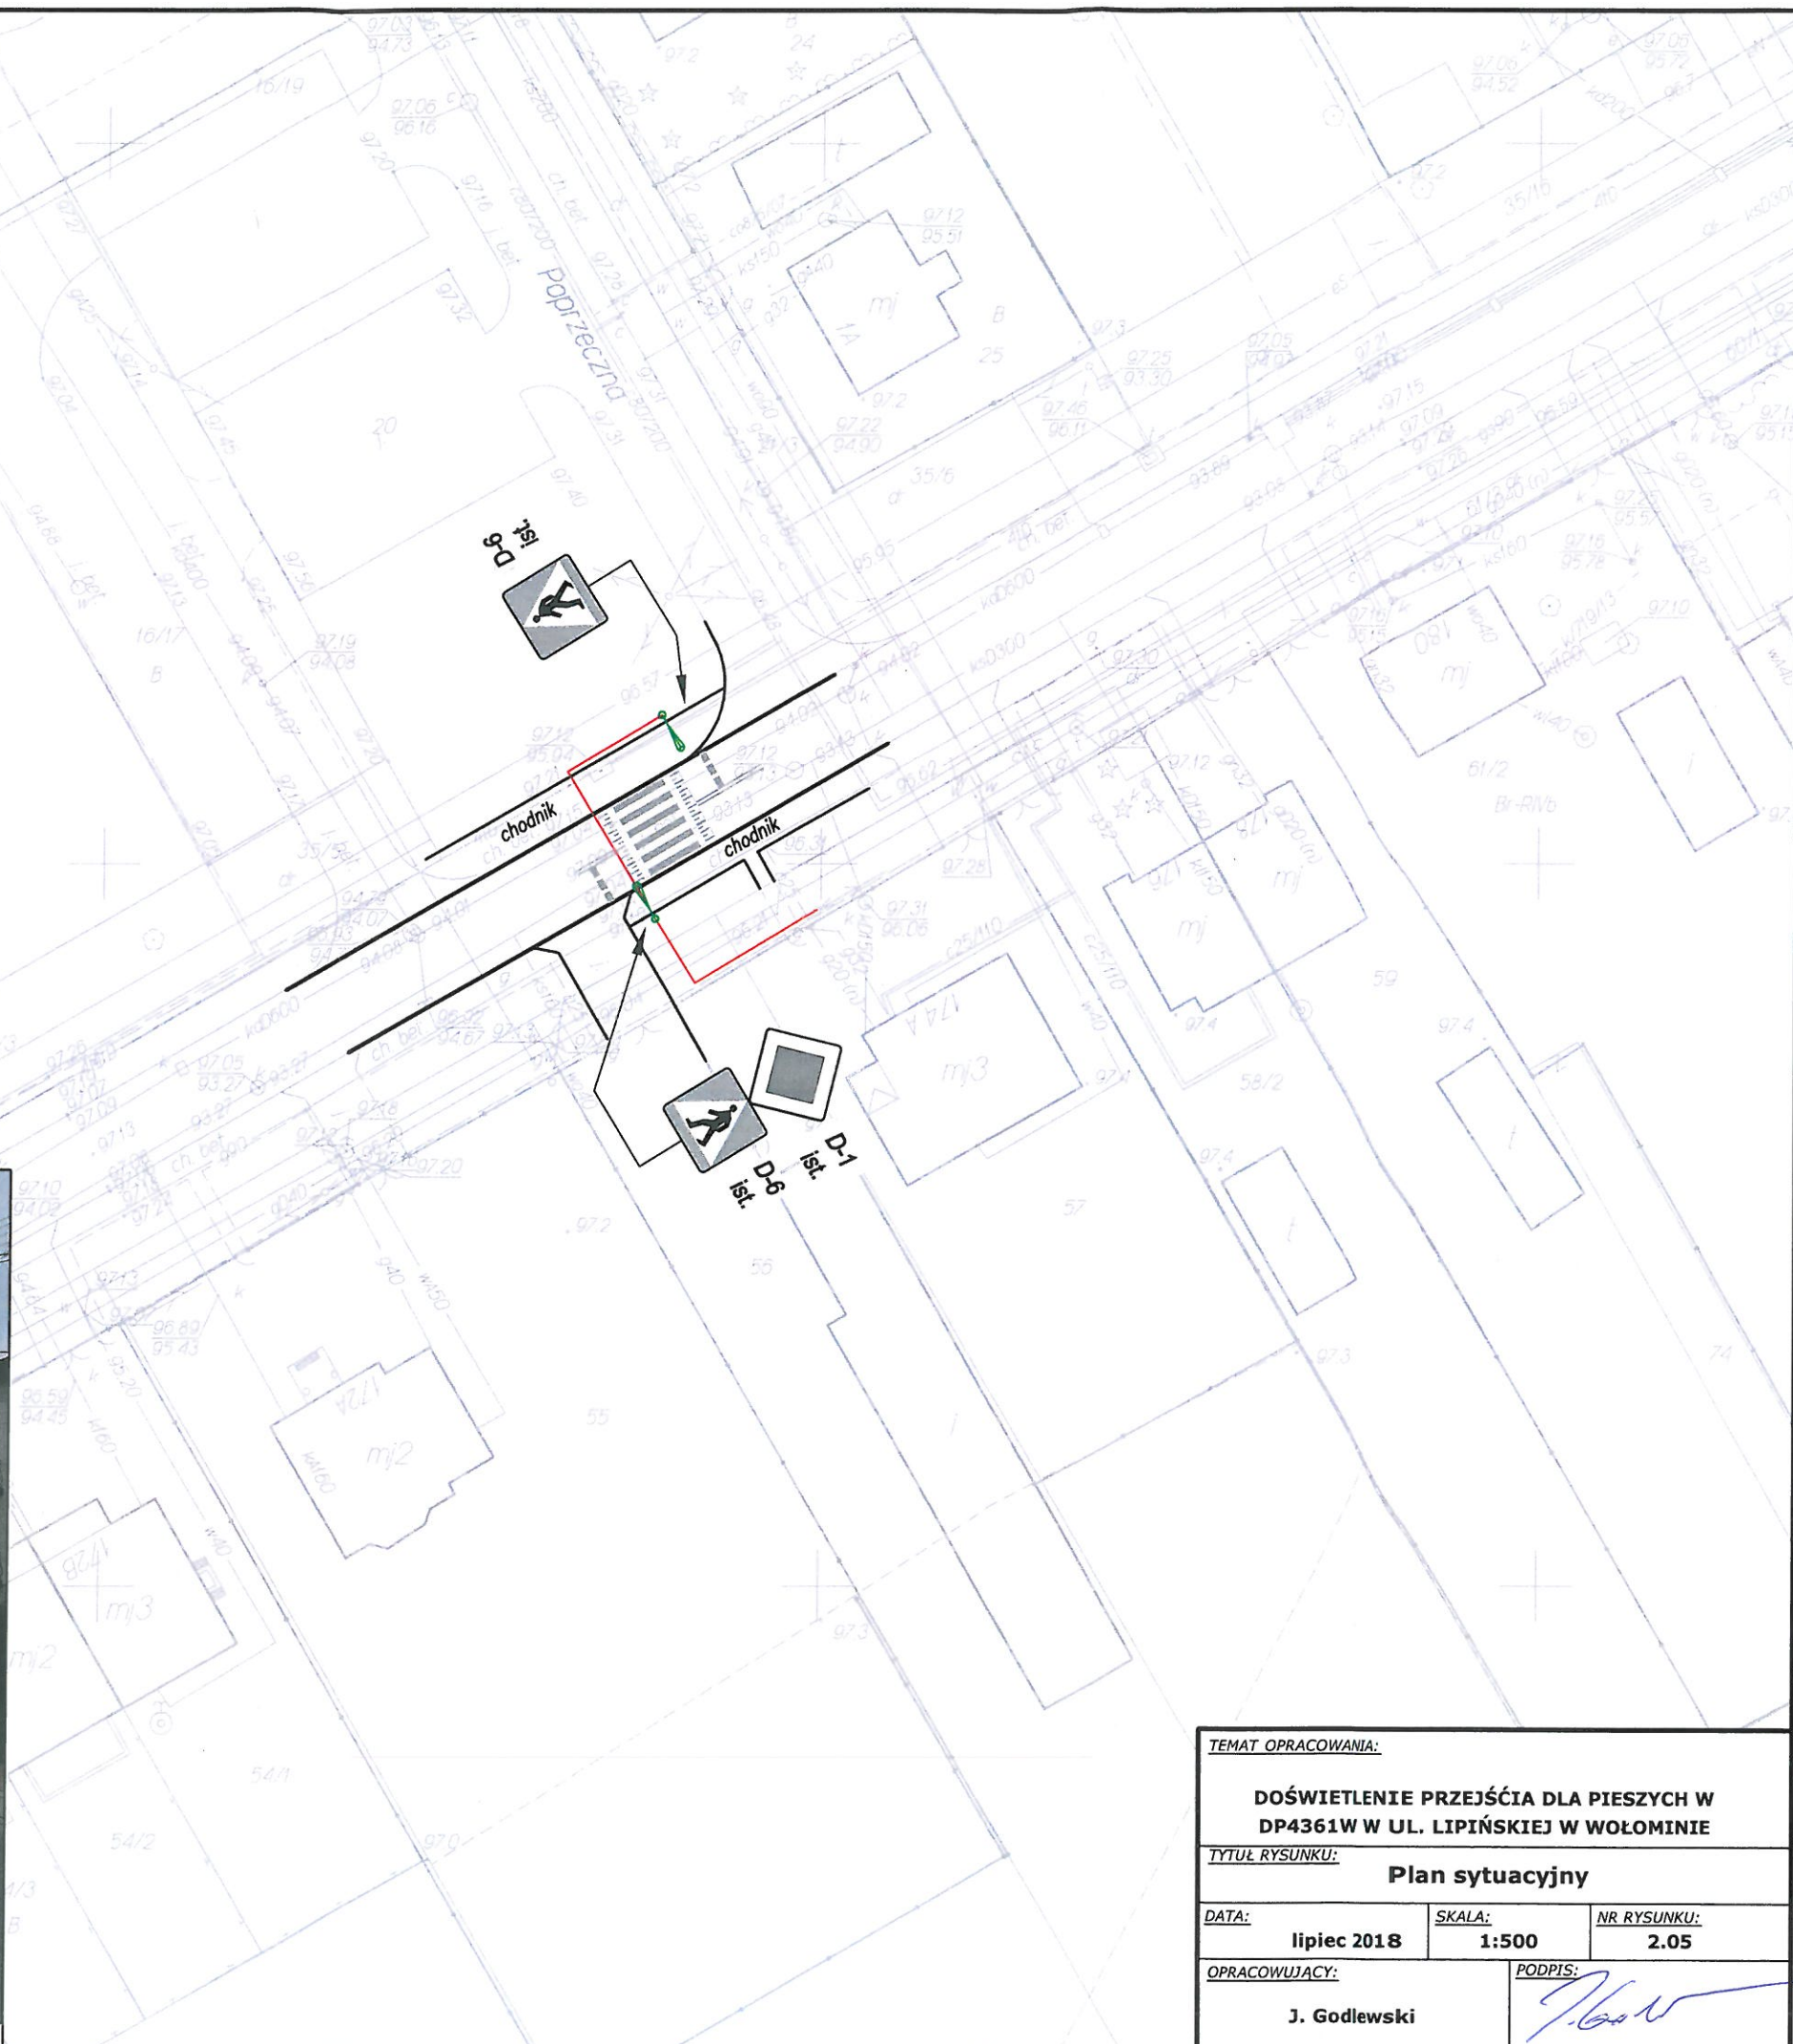

TEMAT OPRACOWANIA:		
DOŚWIECZENIE PRZEJŚCIA DLA PIESZYCH W DP4361W W UL. LIPIŃSKIEJ W WOŁOMINIE		
TYTUŁ RYSUNKU:		
Plan sytuacyjny		
DATA:	SKALA:	NR RYSUNKU:
lipiec 2018	1:500	2.05
OPRACOWUJĄCY:		PODPIS:
J. Godlewski		