

OZNACZENIA:



D-6
ist.

- istniejące oznakowanie
pionowe




- istniejące oznakowanie
poziome



- lampa doświetlająca przejście dla
pieszych



- kabel zasilający

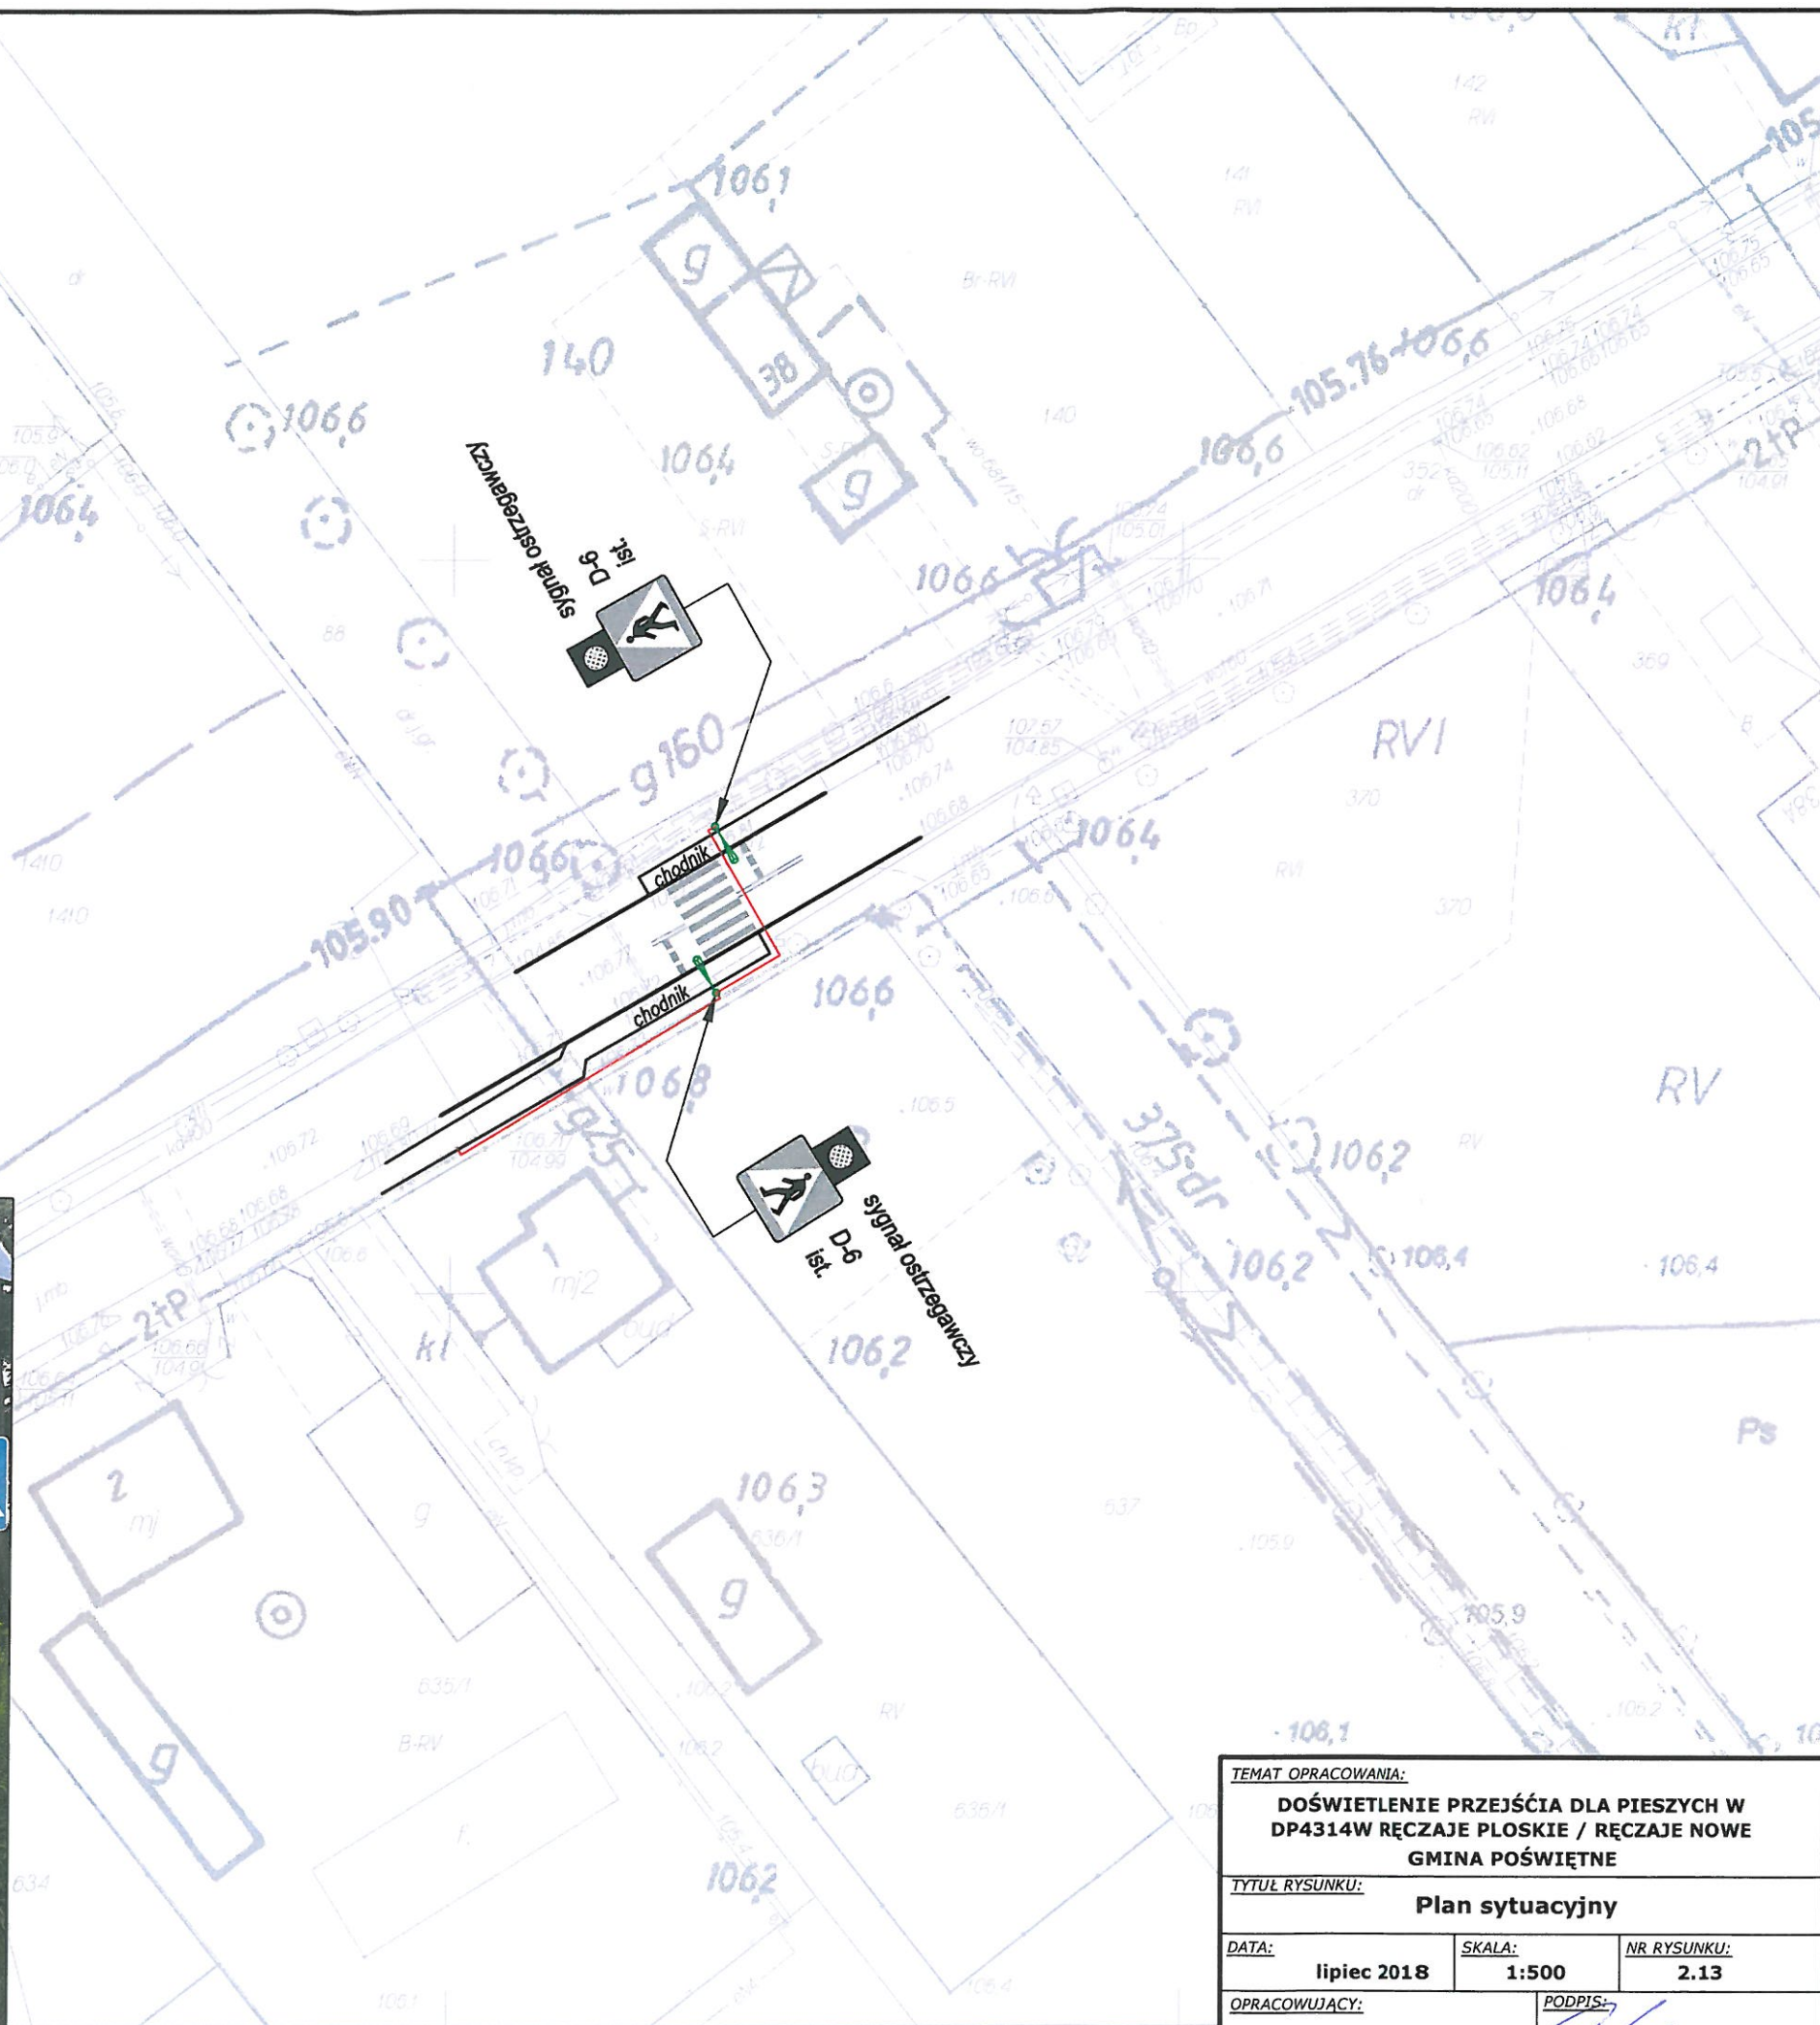

TEMAT OPRACOWANIA:		
DOŚWIECZENIE PRZEJŚCIA DLA PIESZYCH W DP4314W RĘCZAJE PŁOSKIE / RĘCZAJE NOWE GMINA POŚWIĘTNE		
TYTUŁ RYSUNKU:		
Plan sytuacyjny		
DATA:	SKALA:	NR RYSUNKU:
lipiec 2018	1:500	2.13
OPRACOWUJĄCY:		PODPIS:
J. Godlewski		