








OZNACZENIA:

-  D-6 ist. - istniejące oznakowanie pionowe
-  - istniejące oznakowanie poziome
-  - lampa doświetlająca przejście dla pieszych
-  - kabel zasilający

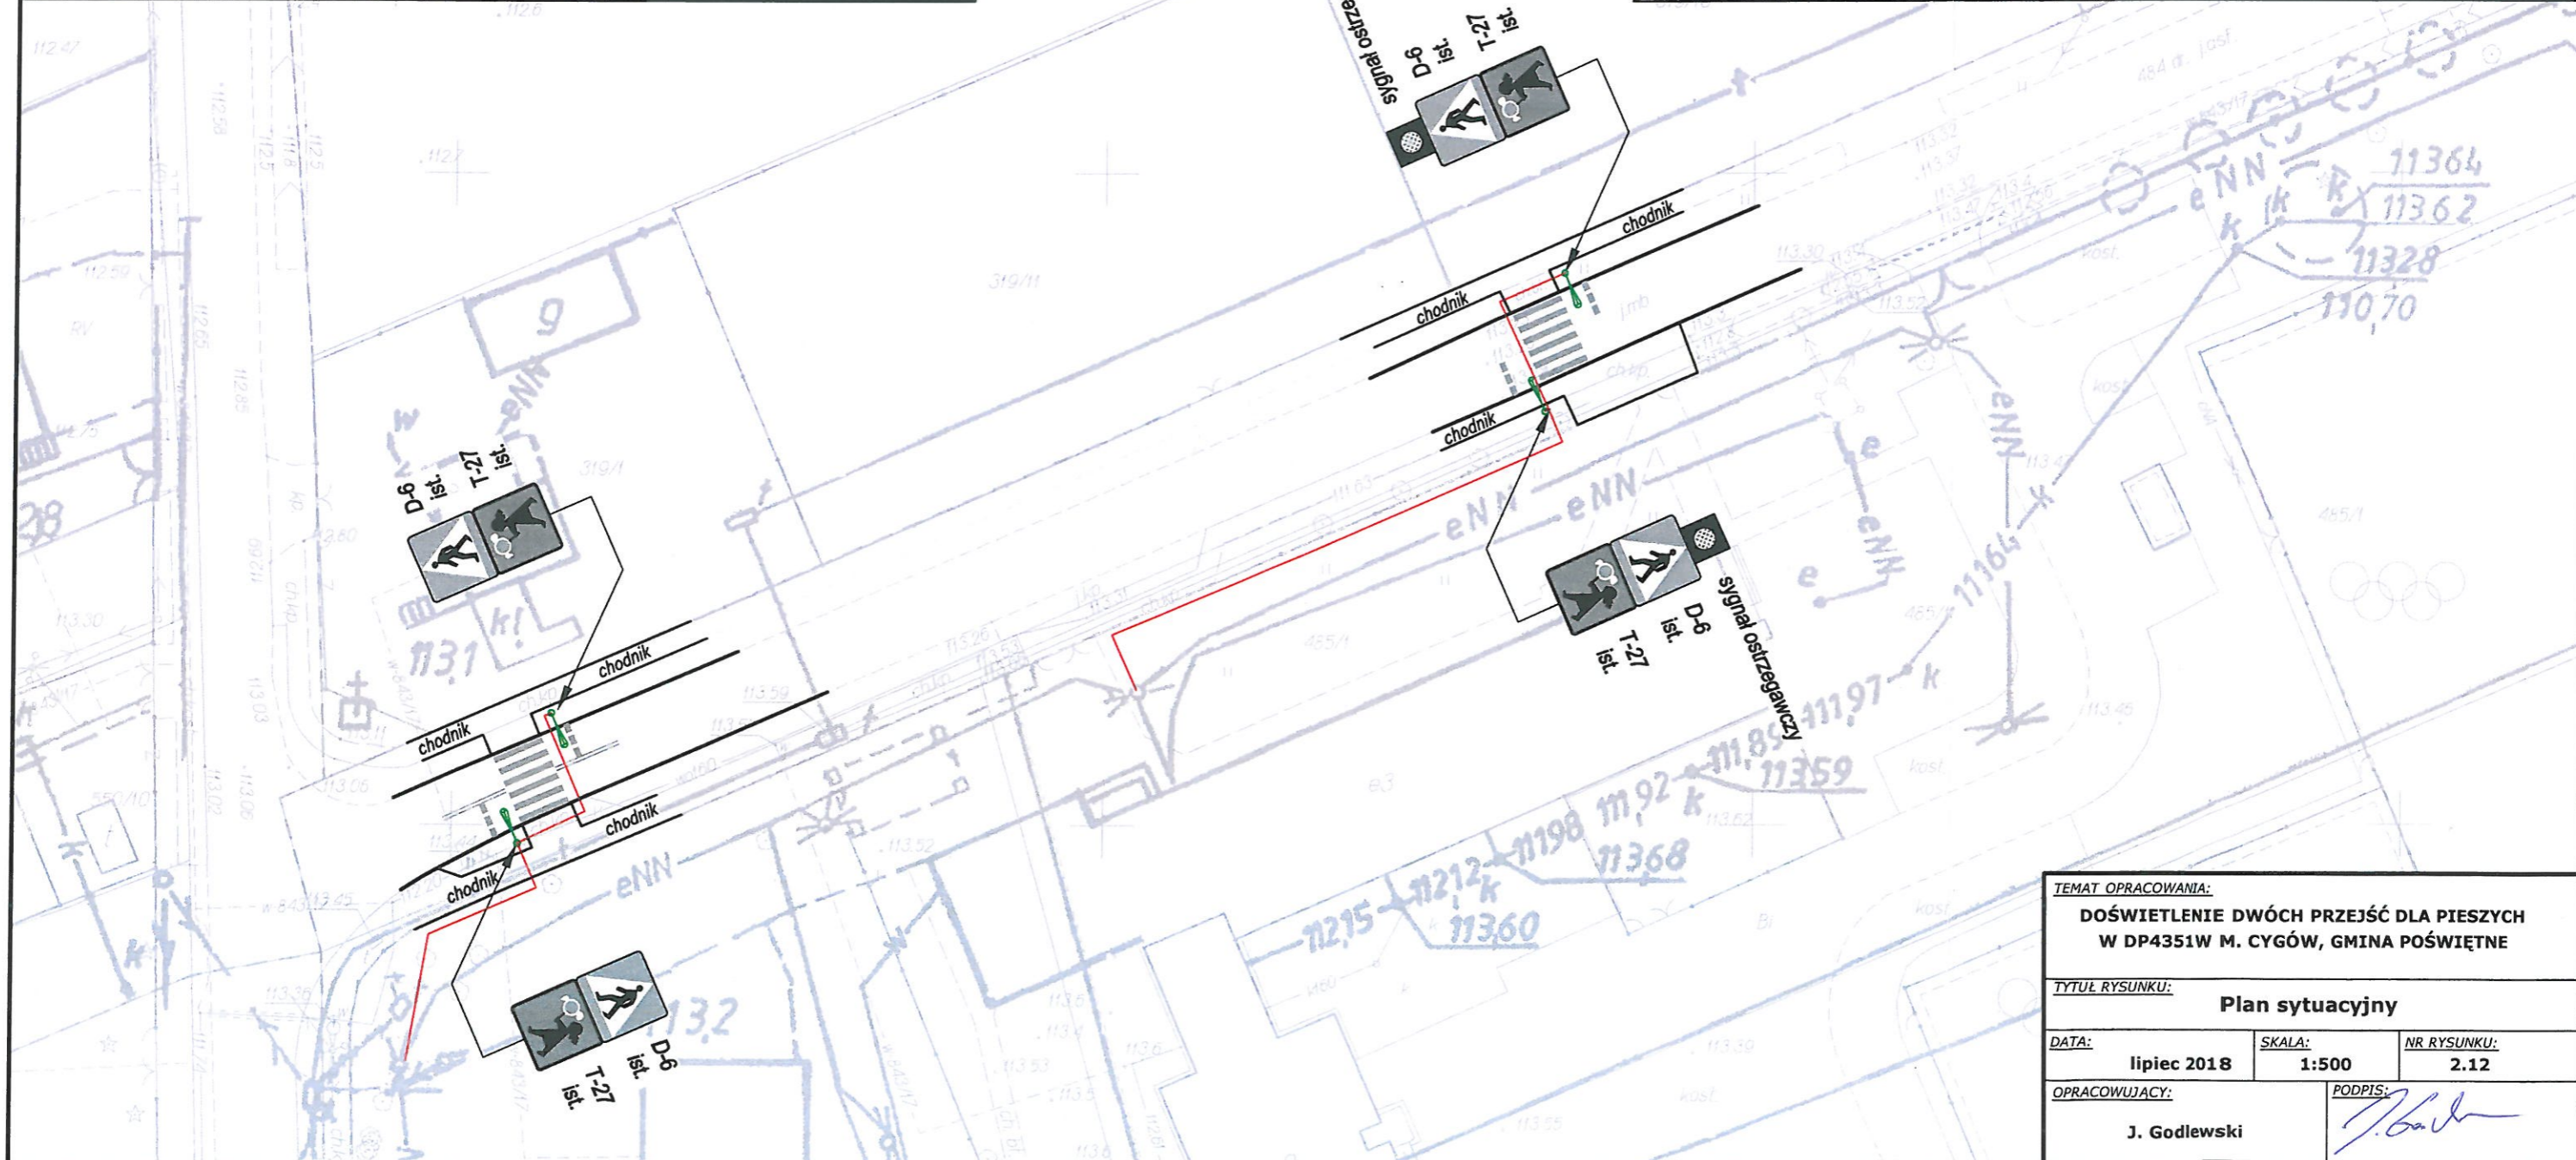

TEMAT OPRACOWANIA:		
DOŚWIECZENIE DWÓCH PRZEJŚĆ DLA PIESZYCH W DP4351W M. CYGÓW, GMINA POŚWIĘTNE		
TYTUŁ RYSUNKU:		
Plan sytuacyjny		
DATA:	lipiec 2018	SKALA: 1:500
OPRACOWUJĄCY:	J. Godlewski	NR RYSUNKU: 2.12
PODPIS:		