

OZNACZENIA:



D-6 ist. - istniejące oznakowanie pionowe




--- - istniejące oznakowanie poziome



- lampa doświetlająca przejście dla pieszych



- kabel zasilający

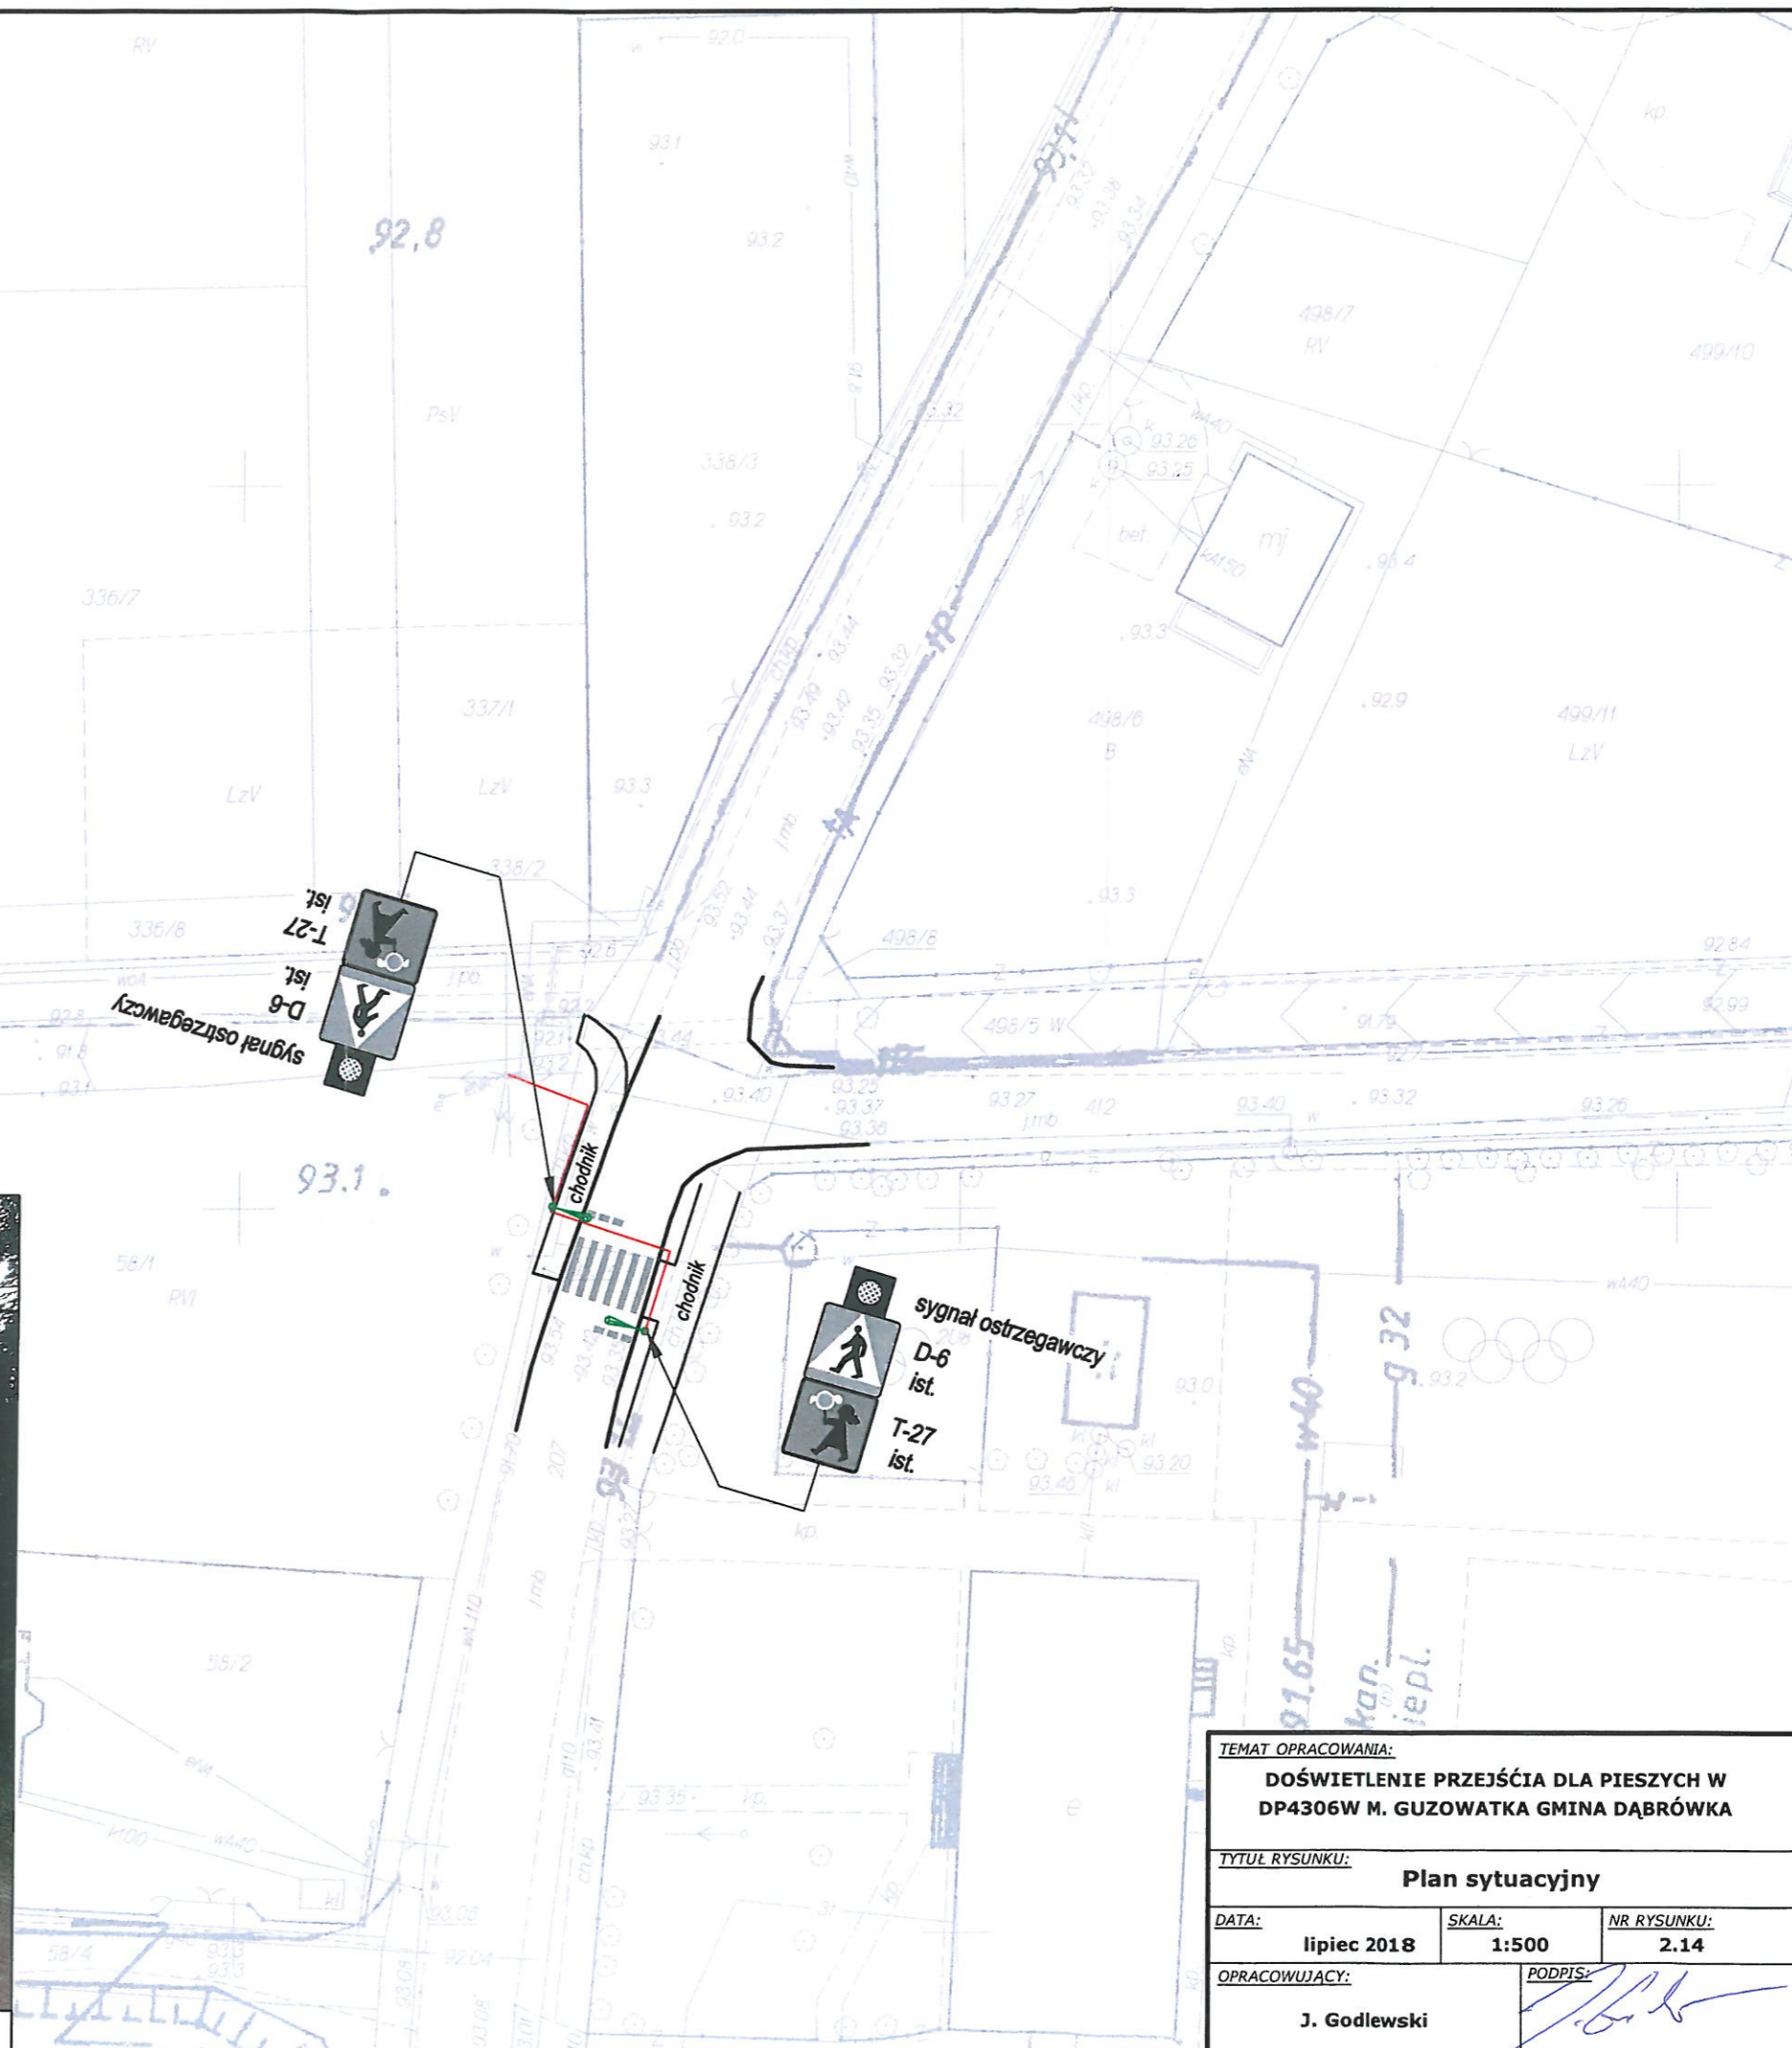

TEMAT OPRACOWANIA: DOŚWIECZENIE PRZEJŚCIA DLA PIESZYCH W DP4306W M. GUZOWATKA GMINA DĄBRÓWKA		
TYTUŁ RYSUNKU: Plan sytuacyjny		
DATA: lipiec 2018	SKALA: 1:500	NR RYSUNKU: 2.14
OPRACOWUJĄCY: J. Godlewski		PODPIS: